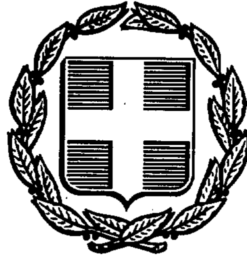


ΕΦΗΜΕΡΙΣ ΤΗΣ ΚΥΒΕΡΝΗΣΕΩΣ
ΤΗΣ ΕΛΛΗΝΙΚΗΣ ΔΗΜΟΚΡΑΤΙΑΣ

ΑΘΗΝΑ 5 ΦΕΒΡΟΥΑΡΙΟΥ 1992	ΤΕΥΧΟΣ ΤΕΤΑΡΤΟ	ΑΡΙΘΜΟΣ ΦΥΛΛΟΥ 115

ΠΕΡΙΕΧΟΜΕΝΑ

ΑΠΑΛΛΟΤΡΙΩΣΕΙΣ

ΑΠΟΦΑΣΕΙΣ

ΠΟΛΕΟΔΟΜΙΑ

ΑΠΟΦΑΣΕΙΣ

ΑΠΑΛΛΟΤΡΙΩΣΕΙΣ

ΑΠΟΦΑΣΕΙΣ

Αριθ. 1111264/8198/0010 (1)

Μερική ανάκληση της αναγκαστικής απαλλοτρίωσης που κηρύχθηκε με την 1047170/3937/0019/6.7.90 (ΦΕΚ 414/9.8.90 τ. Δ') κοινή υπουργική απόφαση για την ανέγερση διδακτηρίων των 3ου, 19ου, 22ου και 15ου Νηπιαγωγείων Ν. Ιωνίας, Νομού Αττικής.

ΟΙ ΥΠΟΥΡΓΟΙ ΟΙΚΟΝΟΜΙΚΩΝ ΚΑΙ ΕΘΝΙΚΗΣ ΠΑΙΔΕΙΑΣ ΚΑΙ ΘΡΗΣΚΕΥΜΑΤΩΝ

Έχοντας υπόψη:

1. Τις διατάξεις της παρ. 1 του άρθρου 12 του Ν.Δ.797/1971 «περί αναγκαστικών απαλλοτριώσεων».
2. Την 1047170/3937/0010/6.7.90 (ΦΕΚ 414/9.8.90 τ. Δ') κοινή υπουργική απόφαση, σχετικά με την κήρυξη αναγκαστικής απαλλοτρίωσης για την ανέγερση διδακτηρίων των 3ου, 19ου, 22ου και 15ου Νηπιαγωγίου Ν. Ιωνίας Νομού Αττικής.
3. Το απόσπασμα πρακτικού της με αριθ. 1728 συνεδρίασης της 31.1.91 του Δ.Σ. του ΟΣΚ.
4. Την Υ.1489/1076692/1224/0006Α'/23.8.91 κοινή απόφαση του Πρωθυπουργού και του Υπουργού Οικ/κών (ΦΕΚ 692/26.8.91 τ.Β'), σχετικά με ανάθεση αρμοδιοτήτων στον Υφυπουργό Οικονομικών, αποφασίζουμε:

Ανακαλούμε μερικά την αναγκαστική απαλλοτρίωση που κηρύχθηκε με την 1047170/3937/0010/6.7.90 (ΦΕΚ 414/9.8.90 τ.Δ') κοινή υπουργική απόφαση, για την ανέγερση διδακτηρίων των 3ου, 19ου, 22ου και 15ου Νηπιαγωγείων Ν. Ιωνίας, Νομού Αττικής και ειδικότερα ως προς έκταση εμβαδού 575 $μ^2$ που φαίνεται με στοιχεία (Β - Γ - Δ - Ε - Β) στο με κλίμακα 1:500 και αριθ. 864 Μάτριος 1989 Κτηματολογικό διάγραμμα - πίνακα του Δ. Αθανασίου, το οποίο έχει θεωρηθεί για τη Δ/νση Γηπέδων του ΟΣΚ από τον Τοπογράφο Μηχανικό Γεώργιο Μορφόπουλο, γιατί η έκταση αυτή δε χρειάζεται για το σκοπό που απαλλοτριώθηκε.

Η απόφαση αυτή να δημοσιευθεί στην Εφημερίδα της Κυβερνήσεως.

Αθήνα, 15 Ιανουαρίου 1992

ΟΙ ΥΠΟΥΡΓΟΙ

ΥΦΥΠΟΥΡΓΟΣ ΟΙΚΟΝΟΜΙΚΩΝ	ΕΘΝΙΚΗΣ ΠΑΙΔΕΙΑΣ ΚΑΙ ΘΡΗΣΚΕΥΜΑΤΩΝ
Κ. ΓΙΑΤΡΑΚΟΣ	**ΓΕΩΡΓΙΟΣ ΣΟΥΦΛΙΑΣ**

ΠΟΛΕΟΔΟΜΙΑ

ΑΠΟΦΑΣΕΙΣ

Αριθ. 5917/3196 (2)

Τροποποίηση Ρ.Σ Φιλιατρών Ν. Μεσσηνίας στην συνοικία Χαλαζωνάκι ως προς την μετατόπιση της οδού Σωτηροπούλου.

Ο ΝΟΜΑΡΧΗΣ ΜΕΣΣΗΝΙΑΣ

Έχοντας υπόψη:

1. Τις διατάξεις του από 17.7.1923 Ν.Δ/τος «περί σχεδίων Πόλεων» όπως μεταγενέστερα τροποποιήθηκαν και συμπληρώθηκαν και ειδικότερα τα άρθρα 3 και 70.

2. Τις διατάξεις του Α.Ν.314/68 «περί παροχής στον Υπουργό Βορείου Ελλάδος και τους Νομάρχες της Χώρας, αρμοδιοτήτων επί θεμάτων εγκρίσεων, επεκτάσεως και τροποποιήσεως σχεδίων Πόλεων και Οικισμών (ΦΕΚ 47/Α/68) όπως τροποποιήθηκαν με το Ν.Δ/γμα 1018/71 (ΦΕΚ 220/Α/71) και με την παρ. 3 του άρθρου 34 του Ν.1577/85 (ΦΕΚ 210/Α/85).

3. Τις διατάξεις του Π.Δ/τος 183/1986 (ΦΕΚ 70/Α/86) με το οποίο μεταβιβάζονται αρμοδιότητες στους Νομάρχες της Χώρας.

4. Το ισχύον ρυμοτομικό σχέδιο του Δήμου Φιλιατρών.

5. Τη με αριθ. 206/90 και 54/91 αποφάσεως του Δημοτικού Συμβουλίου Φιλιατρών με την οποία αποφασίστηκε η τροποποίηση του ρυμοτομικού σχεδίου ως προς την μετατόπιση της οδού Σωτηροπούλου στην συνοικία Χαλαζωνάκι.

6. Την θετική γνωμοδότηση του ΣΧΟΠ Ν. Μεσσηνίας, όπως διατυπώθηκε στο πρακτικό με αριθ. 2/9/20.6.91, αποφασίζουμε:

1. Την τροποποίηση του ρυμοτομικού σχεδίου Φιλιατρών στην συνοικία Χαλαζωνάκι οδός Σωτηροπούλου ως προς την μετατόπισή της.

Όπως αυτό φαίνεται στο συνημμένο πρωτότυπο Τοπογραφικό διάγραμμα σε κλ. 1:500 και 1:1.000 που θεωρήθηκε από την Προϊσταμένη του ΤΠ και ΠΕ Ν. Μεσσηνίας και συνοδεύει την απόφαση αυτή.


2. Η ισχύς της απόφασης αυτής αρχίζει από την δημοσίευσή της στην Εφημερίδα της Κυβέρνησης.

Η απόφαση αυτή να δημοσιευθεί στην Εφημερίδα της Κυβερνήσεως.

Καλαμάτα, 18 Δεκεμβρίου 1991

Ο Νομάρχης

ΝΙΚ. ΠΑΠΑΔΟΠΟΥΛΟΣ

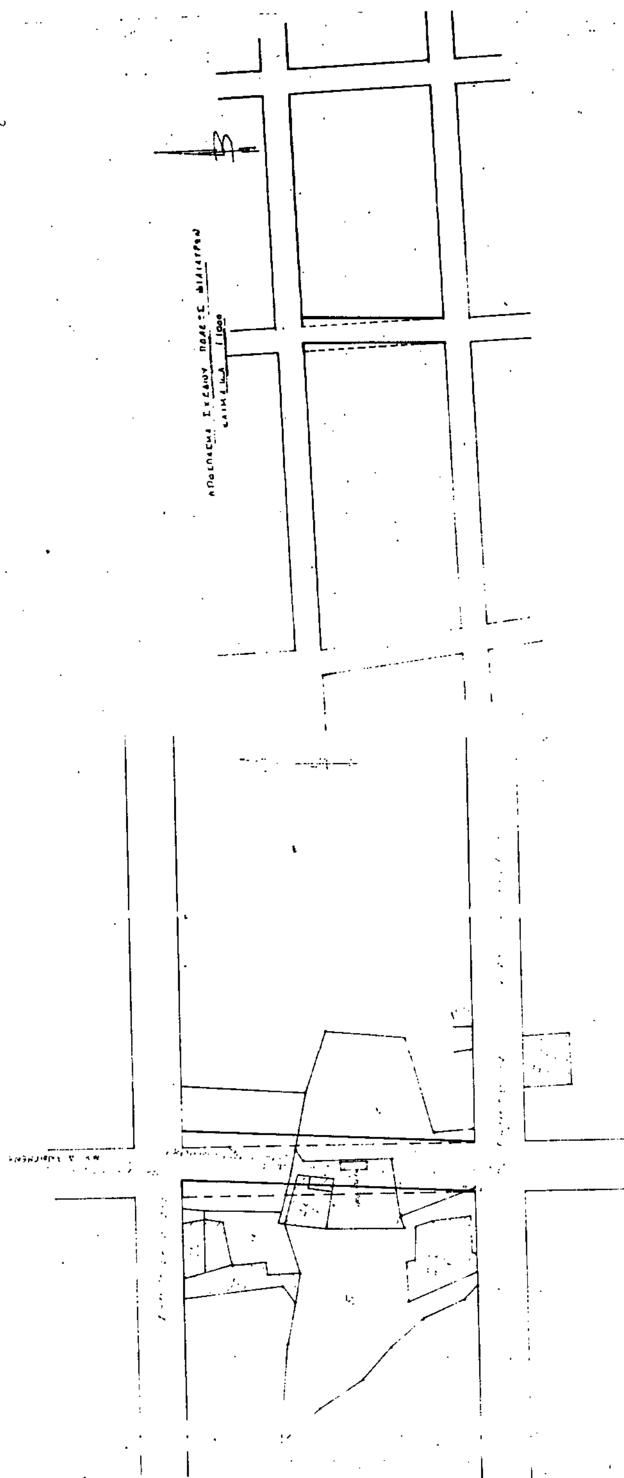



Αριθ. 9933/3203 (3)

Τροποποίηση του Ο.Τ 119 του ρυμοτομικού σχεδίου Γαργαλιάνων Ν. Μεσσηνίας.

Ο ΝΟΜΑΡΧΗΣ ΜΕΣΣΗΝΙΑΣ

Έχοντας υπόψη:

1. Τις διατάξεις του από 17.7.1923 Ν.Δ/τος «περί σχεδίων Πόλεων» όπως μεταγενέστερα τροποποιήθηκαν και συμπληρώθηκαν και ειδικότερα τα άρθρα 3 και 70.

2. Τις διατάξεις του Α.Ν.314/68 «περί παροχής στον Υπουργό Βορείου Ελλάδος και τους Νομάρχες της Χώρας, αρμοδιοτήτων επί θεμάτων εγκρίσεων, επεκτάσεως και τροποποιήσεως σχεδίων Πόλεων και Οικισμών (ΦΕΚ 47/Α/68) όπως τροποποιήθηκαν με το Ν.Δ/γμα 1018/71 (ΦΕΚ 220/Α/71) και με την παρ. 3 του άρθρου 34 του Ν.1577/85 (ΦΕΚ 210/Α/85).

3. Τις διατάξεις του Π.Δ/τος 183/1986 (ΦΕΚ 70/Α/86) με το οποίο μεταβιβάζονται αρμοδιότητες στους Νομάρχες της Χώρας.

4. Το ισχύον ρυμοτομικό σχέδιο.

5. Τη με αριθ. 111/91 πρακτικό 15/31.10.91 απόφασης του Δημοτικού Συμβουλίου Γαργαλιάνων με την οποία αποφασίστηκε η τροποποίηση του ρυμοτομικού σχεδίου Γαργαλιάνων στο Ο.Τ. 119 για τον μερικό αποχαρακτηρισμό αυτού από χώρο πρασίνου σε χώρο ανέγερσης Πνευματικού Κέντρου.

6. Την θετική γνωμοδότηση του ΣΧΟΠ Ν. Μεσσηνίας, όπως διατυπώθηκε στο πρακτικό με αριθ. Ν. 6ον Θέμα 30ν 28.12.91, αποφασίζουμε:

1. Εγκρίνουμε τον μερικό αποχαρακτηρισμό του Ο.Τ. 119 του ρυμοτομικού σχεδίου Γαργαλιάνων από χώρο πρασίνου σε χώρο ανέγερσης Πνευματικού Κέντρου.

Όπως αυτό φαίνεται στο συνημμένο πρωτότυπο Τοπογραφικό διάγραμμα σε κλ. 1:1000 που θεωρήθηκε από την Προϊσταμένη του ΤΠ και ΠΕ Ν. Μεσσηνίας και συνοδεύει την απόφαση αυτή.


2. Η ισχύς της απόφασης αυτής αρχίζει από την δημοσίευσή της στην Εφημερίδα της Κυβέρνησης.

Η απόφαση αυτή να δημοσιευθεί στην Εφημερίδα της Κυβερνήσεως.

Καλαμάτα, 19 Δεκεμβρίου 1991

Ο Νομάρχης
ΝΙΚ. ΠΑΠΑΔΟΠΟΥΛΟΣ

ΕΛΛΗΝΙΚΗ ΔΗΜΟΚΡΑΤΙΑ
ΝΟΜΑΡΧΙΑ ΜΕΣΣΗΝΙΑΣ
ΤΜΗΜΑ ΠΟΛΕΟΔΟΜΙΑΣ
ΚΑΙ Π. Ε.

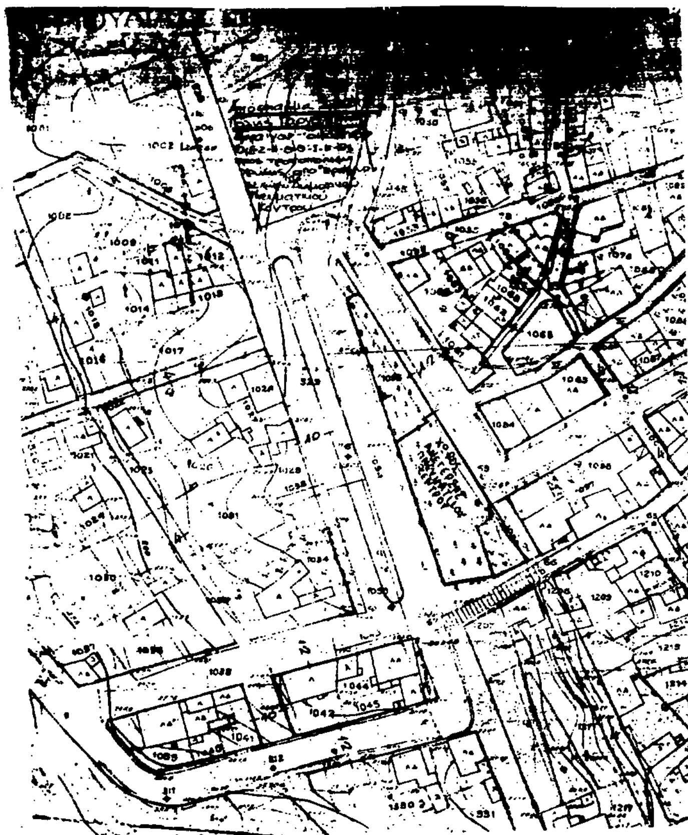

ΘΕΜΑ: Τροποποίηση του Ρ.Σ. Γαργαλιάνων στο Ο.Τ 119

ΣΥΝΤΑΧΘΗΚΕ	ΘΕΩΡΗΘΗΚΕ	ΕΓΚΡΙΘΗΚΕ
Τ.Π.και Π.Ε.	Καλαμάτα 19/12/91 Η ΠΡΟΪΣΤΑΜΕΝΗ Τ. Π. και Π.Ε. Θεοδωροπούλου Αρχ. Μηχ. με Αβ	Αρ. Αποφ. Νομάρχη 9933/3203/91 Καλαμάτα 19/12/91 Ο ΝΟΜΑΡΧΗΣ Νικ. Παπαδόπουλος

Αριθ. 9931/3202 (4)

Κατάργηση της χρήσης του Ο.Τ. 477 του ρυμοτομικού σχεδίου Γαργαλιάνων Ν. Μεσσηνίας.

Ο ΝΟΜΑΡΧΗΣ ΜΕΣΣΗΝΙΑΣ

Έχοντας υπόψη:

1. Τις διατάξεις του από 17.7.1923 Ν.Δ/τος «περί σχεδίων Πόλεων» όπως μεταγενέστερα τροποποιήθηκαν και συμπληρώθηκαν και ειδικότερα τα άρθρα 3 και 70.

2. Τις διατάξεις του Α.Ν.314/68 «περί παροχής στον Υπουργό Βορείου Ελλάδος και τους Νομάρχες της Χώρας, αρμοδιοτήτων επί θεμάτων εγκρίσεων, επεκτάσεως και τροποποιήσεως σχεδίων Πόλεων και Οικισμών (ΦΕΚ 47/Α/68) όπως τροποποιήθηκαν με το Ν.Δ/γμα 1018/71 (ΦΕΚ 220/Α/71) και με την παρ. 3 του άρθρου 34 του Ν.1577/85 (ΦΕΚ 210/Α/85).

3. Τις διατάξεις του Π.Δ/τος 183/1986 (ΦΕΚ 70/Α/86) με το οποίο μεταβιβάζονται αρμοδιότητες στους Νομάρχες της Χώρας.

4. Το ισχύον ρυμοτομικό σχέδιο.

5. Τη με αριθ. 126/91 πρακτικό 16/22.11.91 απόφασης του Δημοτικού Συμβουλίου Γαργαλιάνων με την οποία αποφασίστηκε η τροποποίηση του ρυμοτομικού σχεδίου Γαργαλιάνων διά της καταργήσεως του Ο.Τ. 477 από χώρο Δημοτικής αγοράς σε χώρο χρήσεως του ισογείου σε Ιατρείο και του Α' ορόφου σε Ειρηνοδικείο.

6. Την θετική γνωμοδότηση του ΣΧΟΠ Ν. Μεσσηνίας, όπως διατυπώθηκε στο πρακτικό με αριθ. Ν. 6ον Θέμα 3ον 28.12.91, αποφασίζουμε:

1. Εγκρίνουμε την κατάργηση της χρήσης στο Ο.Τ. 477 του ρυμοτομικού σχεδίου Γαργαλιάνων, από δημοτική αγορά, στον καθορισμό χρήσης του ισογείου σε Ιατρείο και του Α' ορόφου σε Ειρηνοδικείο.

Όπως αυτό φαίνεται στο συνημμένο πρωτότυπο Τοπογραφικό διάγραμμα σε κλ. 1:1000 που θεωρήθηκε από την Προϊσταμένη του ΤΠ και ΠΕ Ν. Μεσσηνίας και συνοδεύει την απόφαση αυτή.

2. Η ισχύς της απόφασης αυτής αρχίζει από την δημοσιευσή της στην Εφημερίδα της Κυβέρνησης.


Η απόφαση αυτή να δημοσιευθεί στην Εφημερίδα της Κυβερνήσεως.

Καλαμάτα, 19 Δεκεμβρίου 1991

Ο Νομάρχης
ΝΙΚ. ΠΑΠΑΔΟΠΟΥΛΟΣ

ΕΛΛΗΝΙΚΗ ΔΗΜΟΚΡΑΤΙΑ
ΝΟΜΑΡΧΙΑ ΜΕΣΣΗΝΙΑΣ
ΤΜΗΜΑ ΠΟΛΕΟΔΟΜΙΑΣ
ΚΑΙ Π. Ε.

ΘΕΜΑ: Τροποποίηση του Ρ.Σ. Γαργαλιάνων στο Ο.Τ. 477.

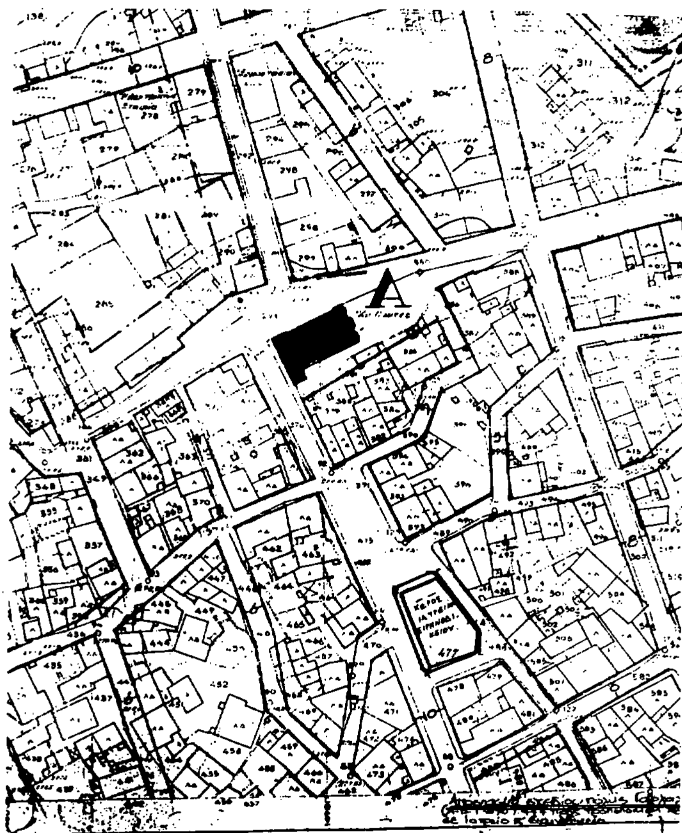

ΣΥΝΤΑΧΘΗΚΕ
Τ.Π. και Π.Ε.

ΘΕΩΡΗΘΗΚΕ
Καλαμάτα 19/12/91
Η ΠΡΟΪΣΤΑΜΕΝΗ
Τ.Π. και Π.Ε.
Ανδρ. Ντάνου
Θεοδωροπούλου
Αρχ. Μηχ. με ΑΒ

ΕΓΚΡΙΘΗΚΕ
Αρ. Απόφ. Νομάρχη
9931/3202/91
Καλαμάτα 19/12/91

Ο ΝΟΜΑΡΧΗΣ
Νικ. Παπαδόπουλος

Αριθ. 9934/3200 (5)

Τροποποίηση του ρυμοτομικού σχεδίου Μεσσήνης Ν. Μεσσηνίας στο Ο.Τ. 3ο.

Ο ΝΟΜΑΡΧΗΣ ΜΕΣΣΗΝΙΑΣ

Έχοντας υπόψη:

1. Τις διατάξεις του από 17.7.1923 Ν.Δ/τος «περί σχεδίων Πόλεων» όπως μεταγενέστερα τροποποιήθηκαν και συμπληρώθηκαν και ειδικότερα τα άρθρα 3 και 70.

2. Τις διατάξεις του Α.Ν.314/68 «περί παροχής στον Υπουργό Βορείου Ελλάδος και τους Νομάρχες της Χώρας, αρμοδιοτήτων επί θεμάτων εγκρίσεων, επεκτάσεως και τροποποιήσεως σχεδίων Πόλεων και Οικισμών (ΦΕΚ 47/Α/68) όπως τροποποιήθηκαν με το Ν.Δ/γμα 1018/71 (ΦΕΚ 220/Α/71) και με την παρ. 3 του άρθρου 34 του Ν.1577/85 (ΦΕΚ 210/Α/85).

3. Τις διατάξεις του Π.Δ/τος 183/1986 (ΦΕΚ 70/Α/86) με το οποίο μεταβιβάζονται αρμοδιότητες στους Νομάρχες της Χώρας.

4. Το ισχύον ρυμοτομικό σχέδιο.

5. Τη με αριθ. 114/91 πρακτικό 18/7.6.1991 απόφασης του Δημοτικού Συμβουλίου Μεσσήνης με την οποία αποφασίστηκε η τροποποίηση του ρυμοτομικού σχεδίου Μεσσήνης στο Ο.Τ. 3ο για τον μερικόν αποχαρακτηρισμό αυτού σε χώρο ανέγερσης Νηπιαγωγείων.

6. Την θετική γνωμοδότηση του ΣΧΟΠ Ν. Μεσσηνίας, όπως διατυπώθηκε στο πρακτικό με αριθ. Νο 6 Θέμα 6ον/28.12.91, αποφασίζουμε:

1. Εγκρίνουμε τον μερικό αποχαρακτηρισμό του Ο.Τ. 3ο του Ρυμοτομικού σχεδίου Μεσσήνης σε χώρο ανέγερσης Μηπιαγωγείων.

Όπως αυτό φείνεται στο συνημμένο πρωτότυπο Τοπογραφικό διάγραμμα σε κλ. 1:1000 που θεωρήθηκε από την Προϊσταμένη του ΤΠ και ΠΕ Ν. Μεσσηνίας και συνοδεύει την απόφαση αυτή.

2. Η ισχύς της απόφασης αυτής αρχίζει από την δημοσίευσή της στην Εφημερίδα της Κυβέρνησης.


Η απόφαση αυτή να δημοσιευθεί στην Εφημερίδα της Κυβερνήσεως.

Καλαμάτα, 19 Δεκεμβρίου 1991

Ο Νομάρχης
ΝΙΚ. ΠΑΠΑΔΟΠΟΥΛΟΣ

ΕΛΛΗΝΙΚΗ ΔΗΜΟΚΡΑΤΙΑ
ΝΟΜΑΡΧΙΑ ΜΕΣΣΗΝΙΑΣ
ΤΜΗΜΑ ΠΟΛΕΟΔΟΜΙΑΣ
ΚΑΙ Π. Ε.

ΘΕΜΑ: Τροποίηση του Ρ.Σ. Μεσσήνης στο Ο.Τ. 3ο

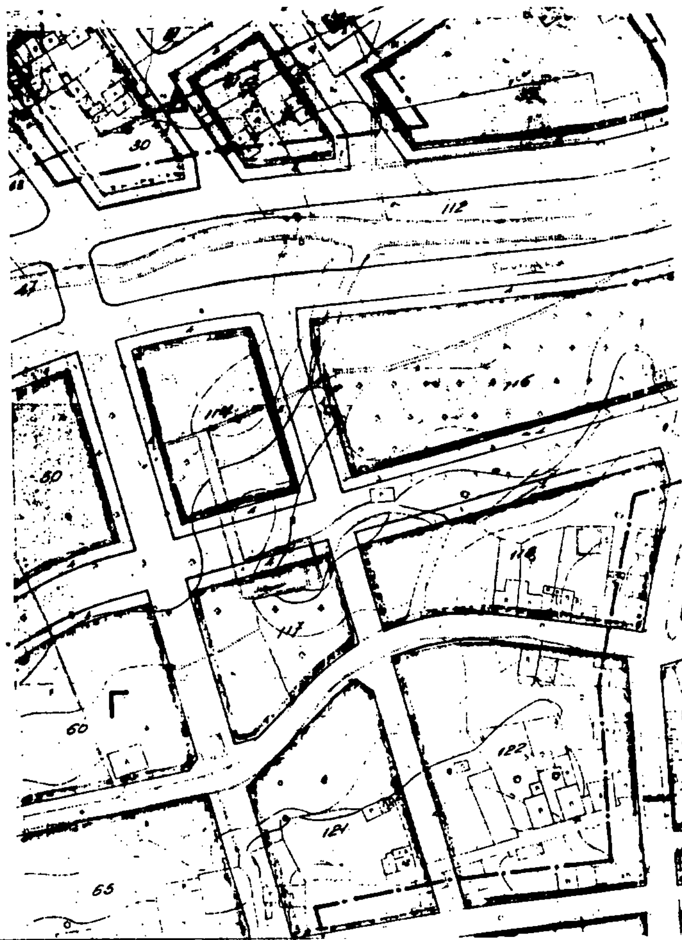

ΣΥΝΤΑΧΘΗΚΕ
Τ.Π. και Π.Ε.

ΘΕΩΡΗΘΗΚΕ
Καλαμάτα 19/12/91
Η ΠΡΟΪΣΤΑΜΕΝΗ
Τ. Π. και Π.Ε.
Ανδρ. Ντάνου
Θεοδωροπούλου
Αρχ. Μηχ. με Α6

ΕΓΚΡΙΘΗΚΕ
Αρ. Αποφ. Νομάρχη
.9934/3200/91......
Καλαμάτα.19/12/.91
Ο ΝΟΜΑΡΧΗΣ
Νικ. Παπαδόπουλος

Αριθ. 9935/3201 (6)

Τροποποίηση του ρυμοτομικού σχεδίου Μεσσήνης Ν. Μεσσηνίας στο Ο.Τ. 192.

Ο ΝΟΜΑΡΧΗΣ ΜΕΣΣΗΝΙΑΣ

Έχοντας υπόψη:

1. Τις διατάξεις του από 17.7.1923 Ν.Δ/τος «περί σχεδίων Πόλεων» όπως μεταγενέστερα τροποποιήθηκαν και συμπληρώθηκαν και ειδικότερα τα άρθρα 3 και 70.

2. Τις διατάξεις του Α.Ν.314/68 «περί παροχής στον Υπουργό Βορείου Ελλάδος και τους Νομάρχες της Χώρας, αρμοδιοτήτων επί θεμάτων εγκρίσεων, επεκτάσεως και τροποποιήσεως σχεδίων Πόλεων και Οικισμών (ΦΕΚ 47/Α/68) όπως τροποποιήθηκαν με το Ν.Δ/γμα 1018/71 (ΦΕΚ 220/Α/71) και με την παρ. 3 του άρθρου 34 του Ν.1577/85 (ΦΕΚ 210/Α/85).

3. Τις διατάξεις του Π.Δ/τος 183/1986 (ΦΕΚ 70/Α/86) με το οποίο μεταβιβάζονται αρμοδιότητες στους Νομάρχες της Χώρας.

4. Το ισχύον ρυμοτομικό σχέδιο.

5. Τη με αριθ. 270/91 πρακτικό 27/11.11.91 απόφασης του Δημοτικού Συμβουλίου Μεσσήνης με την οποία αποφασίστηκε η τροποποίηση του ρυμοτομικού σχεδίου Μεσσήνης στο Ο.Τ. 192 για τον χαρακτηρισμό ως χώρο ανέγερσης Ειρηνοδικείου.

6. Την θετική γνωμοδότηση του ΣΧΟΠ Ν. Μεσσηνίας, όπως διατυπώθηκε στο πρακτικό με αριθ. Νο 5 Θέμα 4 στις 29.11.91, αποφασίζουμε:

1. Εγκρίνουμε την τροποποίηση του ρυμοτομικού σχεδίου Μεσσήνης στο Ο.Τ. 192 με τον χαρακτηρισμό του χώρου σε χώρο ανέγερσης Ειρηνοδικείου.

Όπως αυτό φείνεται στο συνημμένο πρωτότυπο Τοπογραφικό διάγραμμα σε κλ. 1:1000 που θεωρήθηκε από την Προϊσταμένη του ΤΠ και ΠΕ Ν. Μεσσηνίας και συνοδεύει την απόφαση αυτή.

2. Η ισχύς της απόφασης αυτής αρχίζει από την δημοσιευσή της στην Εφημερίδα της Κυβέρνησης.

Η απόφαση αυτή να δημοσιευθεί στην Εφημερίδα της Κυβερνήσεως.

Καλαμάτα, 19 Δεκεμβρίου 1991


Ο Νομάρχης
ΝΙΚ. ΠΑΠΑΔΟΠΟΥΛΟΣ

ΕΛΛΗΝΙΚΗ ΔΗΜΟΚΡΑΤΙΑ
ΝΟΜΑΡΧΙΑ ΜΕΣΣΗΝΙΑΣ
ΤΜΗΜΑ ΠΟΛΕΟΔΟΜΙΑΣ
ΚΑΙ Π. Ε.

ΘΕΜΑ: Τροποποίηση του ρ.σ. Μεσσήνης στο Ο.Τ. 192

ΣΥΝΤΑΧΘΗΚΕ
[illegible]
Τ.Π. και Π.Ε.


ΘΕΩΡΗΘΗΚΕ
Καλαμάτα 19/12/91
Η ΠΡΟΪΣΤΑΜΕΝΗ
Τ.Π. και Π.Ε.

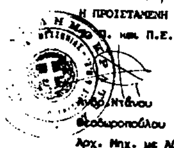

[illegible] Ντάνου
Θεοδωροπούλου
Αρχ. Μηχ. με Α΄β

ΕΓΚΡΙΘΗΚΕ
Αρ. Αποφ. Νομάρχη
...9935/3201/91...
Καλαμάτα 19/12/.91

Ο ΝΟΜΑΡΧΗΣ
Νικ. Παπαδόπουλος

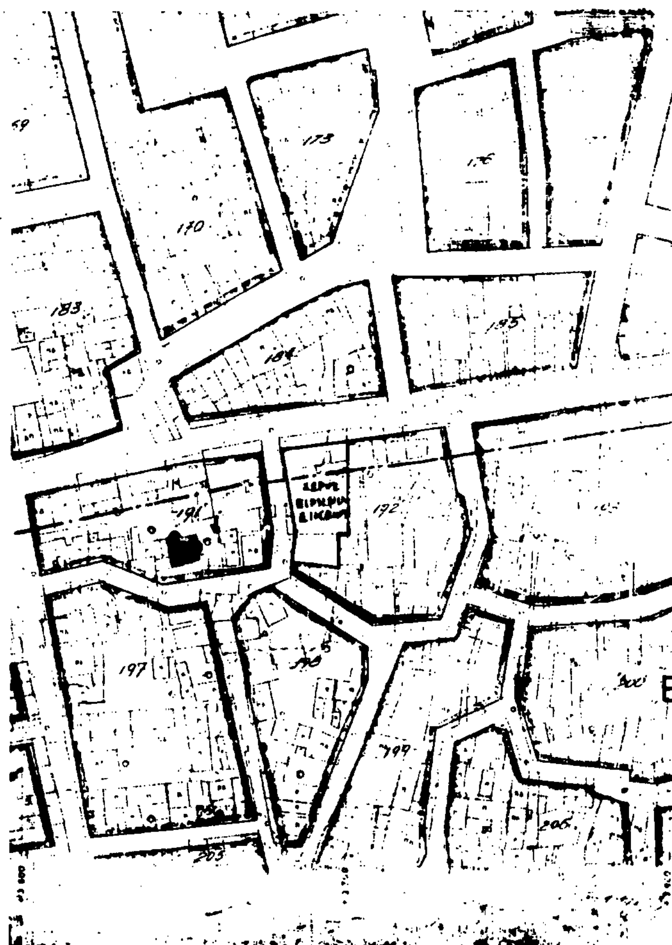

Αριθ. 9954/3204 (7)

Τροποποίηση του ρυμοτομικού σχεδίου Μεσσήνης Ν. Μεσσηνίας στο Ο.Τ. 271.

Ο ΝΟΜΑΡΧΗΣ ΜΕΣΣΗΝΙΑΣ

Έχοντας υπόψη:

1. Τις διατάξεις του από 17.7.1923 Ν.Δ/τος «περί σχεδίων Πόλεων» όπως μεταγενέστερα τροποποιήθηκαν και συμπληρώθηκαν και ειδικότερα τα άρθρα 3 και 70.

2. Τις διατάξεις του Α.Ν.314/68 «περί παροχής στον Υπουργό Βορείου Ελλάδος και τους Νομάρχες της Χώρας, αρμοδιοτήτων επί θεμάτων εγκρίσεων, επεκτάσεως και τροποποιήσεως σχεδίων Πόλεων και Οικισμών (ΦΕΚ 47/Α/68) όπως τροποποιήθηκαν με το Ν.Δ/γμα 1018/71 (ΦΕΚ 220/Α/71) και με την παρ. 3 του άρθρου 34 του Ν.1577/85 (ΦΕΚ 210/Α/85).

3. Τις διατάξεις του Π.Δ/τος 183/1986 (ΦΕΚ 70/Α/86) με το οποίο μεταβιβάζονται αρμοδιότητες στους Νομάρχες της Χώρας.

4. Το ισχύον ρυμοτομικό σχέδιο.

5. Τη με αριθ. 114/91 πρακτικό 18/76 1991 απόφασης του Δημοτικού Συμβουλίου Μεσσήνης με την οποία αποφασίστηκε η τροποποίηση του ρυμοτομικού σχεδίου Μεσσήνης στο Ο.Τ. 271 για τον μερικό αποχαρακτηρισμό αυτού από χώρο Δημοτικού Σχολείου σε χώρο ανέγερσης Νηπιαγωγείων.

6. Την θετική γνωμοδότηση του ΣΧΟΠ Ν. Μεσσηνίας, όπως διατυπώθηκε στο πρακτικό με αριθ. Νο 6 Θέμα 6ον/28.12.91, αποφασίζουμε:

1. Εγκρίνουμε τον μερικό αποχαρακτηρισμό του Ο.Τ. 271 του ρυμ. σχεδίου Μεσσήνης από χώρο Δημοτικού Σχολείου σε χώρο ανέγερσης Νηπιαγωγείων.

Όπως αυτό φείνεται στο συνημμένο πρωτότυπο Τοπογραφικό διάγραμμα σε κλ. 1:1000 που θεωρήθηκε από την Προϊσταμένη του ΤΠ και ΠΕ Ν. Μεσσηνίας και συνοδεύει την απόφαση αυτή.

2. Η ισχύς της απόφασης αυτής αρχίζει από την δημοσιευσή της στην Εφημερίδα της Κυβέρνησης.

Η απόφαση αυτή να δημοσιευθεί στην Εφημερίδα της Κυβερνήσεως.


Καλαμάτα, 19 Δεκεμβρίου 1991

Ο Νομάρχης

ΝΙΚ. ΠΑΠΑΔΟΠΟΥΛΟΣ

ΕΛΛΗΝΙΚΗ ΔΗΜΟΚΡΑΤΙΑ
ΝΟΜΑΡΧΙΑ ΜΕΣΣΗΝΙΑΣ
ΤΜΗΜΑ ΠΟΛΕΟΔΟΜΙΑΣ
ΚΑΙ Π. Ε.

ΘΕΜΑ: Τροποποίηση του ρ.σ. Μεσσήνης στο Ο.Τ. 271

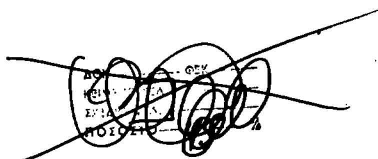



ΣΥΝΤΑΧΘΗΚΕ	ΘΕΩΡΗΘΗΚΕ	ΕΓΚΡΙΘΗΚΕ
Τ.Π. και Π.Ε.	Καλαμάτα 19/12/91 Η ΠΡΟΙΣΤΑΜΕΝΗ Τ. Π. και Π.Ε. Ανδρ. Ντάνου Θεοδωροπούλου Αρχ. Μηχ. με Α6	Αρ. Αποφ. Νομάρχη αυτ. 9954/3204/91 Καλαμάτα 19/12/91 Ο ΝΟΜΑΡΧΗΣ Νικ. Παπαδόπουλος